由 Autodesk 教育版产品制作

登封市白坪乡历史遗留图斑生态修复（CT4101852016000177001）工程设计图

1:1000

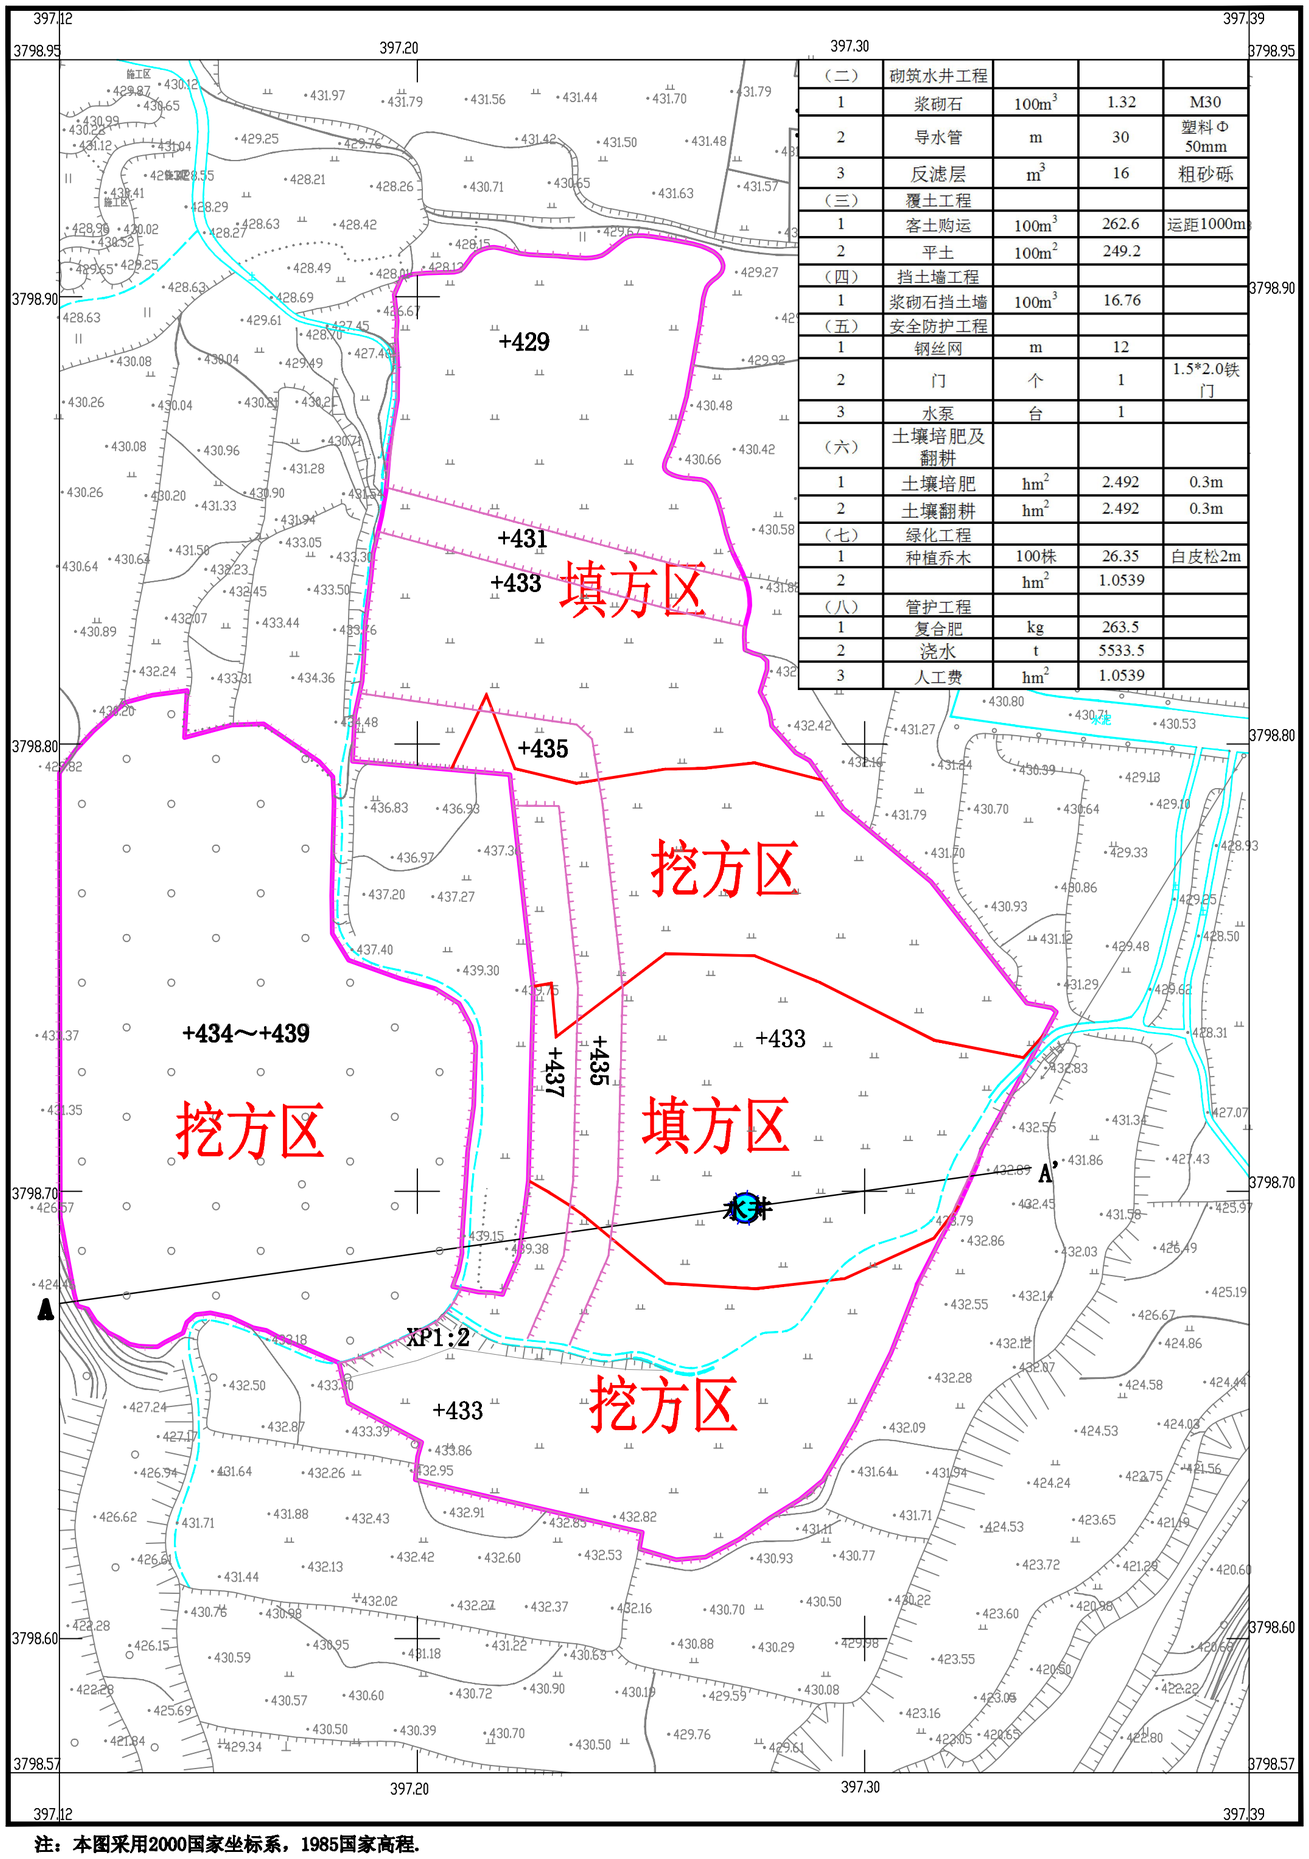

（二）	砌筑水井工程			
1	浆砌石	$100m^3$	1.32	M30
2	导水管	m	30	塑料Φ50mm
3	反滤层	m^3	16	粗砂砾
（三）	覆土工程			
1	客土购运	$100m^3$	262.6	运距1000m
2	平土	$100m^2$	249.2	
（四）	挡土墙工程			
1	浆砌石挡土墙	$100m^3$	16.76	
（五）	安全防护工程			
1	钢丝网	m	12	
2	门	个	1	1.5*2.0铁门
3	水泵	台	1	
（六）	土壤培肥及翻耕			
1	土壤培肥	hm^2	2.492	0.3m
2	土壤翻耕	hm^2	2.492	0.3m
（七）	绿化工程			
1	种植乔木	100株	26.35	白皮松2m
2		hm^2	1.0539	
（八）	管护工程			
1	复合肥	kg	263.5	
2	浇水	t	5533.5	
3	人工费	hm^2	1.0539	

图 例

- 等高线
- 324.97 高程点
- 陡坎
- 地类分界线
- 生产路
- 道路
- 挖填方分界线
- 浆砌石水井
- 设计挡土墙
- 防护网
- 本次治理范围
- 剖面线A-A'
- +433 设计平台标高
- 设计栽树
- 设计耕地

河南省资源环境调查一院			
登封市白坪乡历史遗留图斑生态修复（CT4101852016000177001）工程设计图			
拟　编	彭四明	顺序号	2
清　绘	魏　景	图　号	2-1
主　编	郭东杰	比例尺	1:1000
审　核	赵　帅	日　期	2023.8
总工程师	李公明	资料来源	实　测
单位负责人	万小强	密　级	内部资料

注：本图采用2000国家坐标系，1985国家高程.

由 Autodesk 教育版产品制作
由 Autodesk 教育版产品制作
由 Autodesk 教育版产品制作