由 Autodesk 教育版产品制作

登封市白坪乡历史遗留图斑生态修复（CT4101852016000177001）工程规划图

1:1000

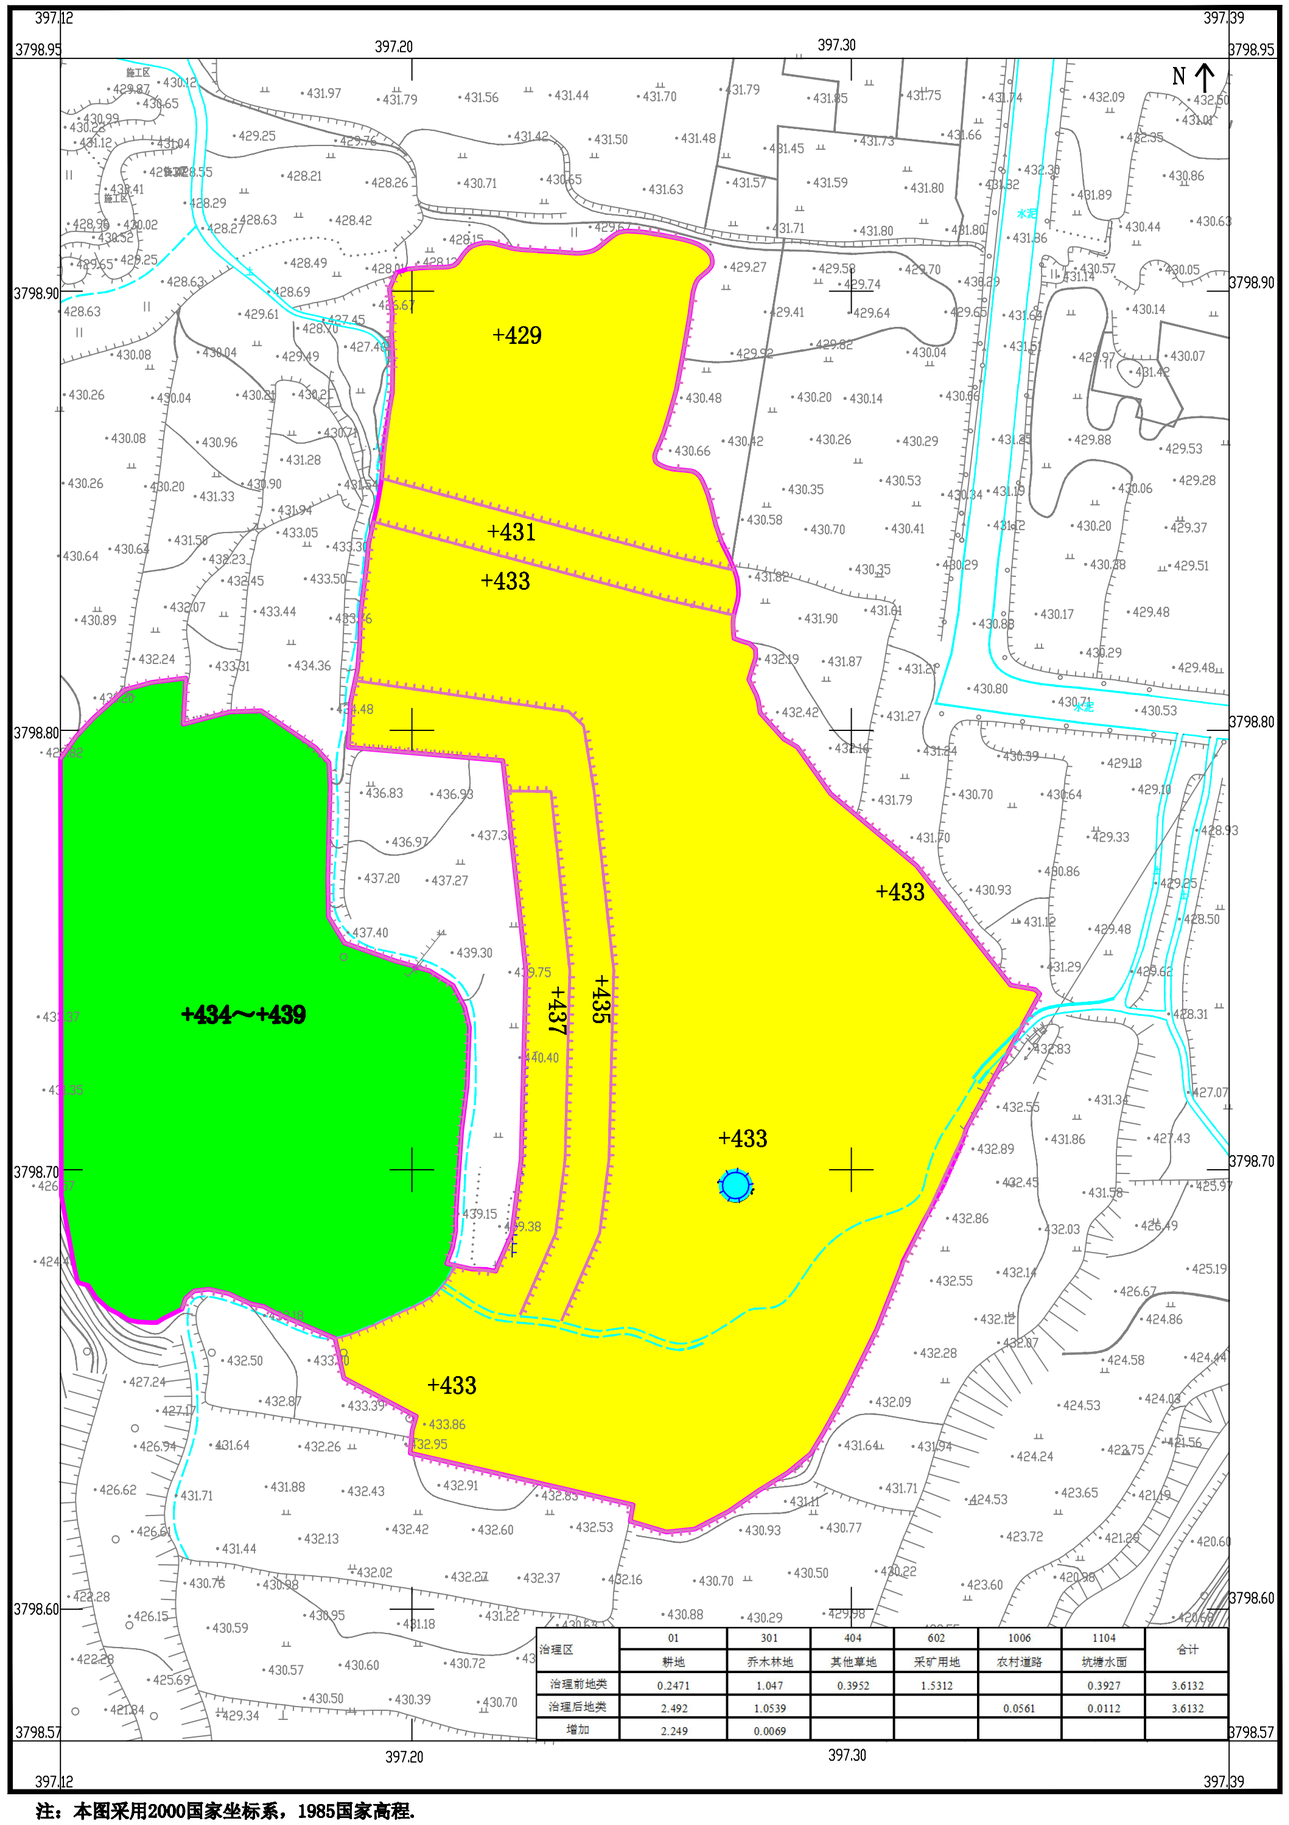

治理区	01	301	404	602	1006	1104	合计
	耕地	乔木林地	其他草地	采矿用地	农村道路	坑塘水面	
治理前地类	0.2471	1.047	0.3952	1.5312		0.3927	3.6132
治理后地类	2.492	1.0539			0.0561	0.0112	3.6132
增加	2.249	0.0069					

注：本图采用2000国家坐标系，1985国家高程.

图 例

- 等高线
- 高程点
- 陡坎
- 地类分界线
- 生产路
- 道路
- 挖填方分界线
- 浆砌石水井
- 设计挡土墙
- 防护网
- 本次治理范围
- 乔木林地
- 耕地
- +433 设计平台标高

河南省资源环境调查一院			
登封市白坪乡历史遗留图斑生态修复（CT4101852016000177001）工程规划图			
拟　编	彭四明	顺序号	3
清　绘	魏　景	图　号	3-1
主　编	郭东杰	比例尺	1:1000
审　核	赵　帅	日　期	2023.8
总工程师	李公明	资料来源	实　测
单位负责人	万小强	密　级	内部资料

由 Autodesk 教育版产品制作
由 Autodesk 教育版产品制作
由 Autodesk 教育版产品制作